


Puka aleviku osaüldplaneering M 1 : 10 000

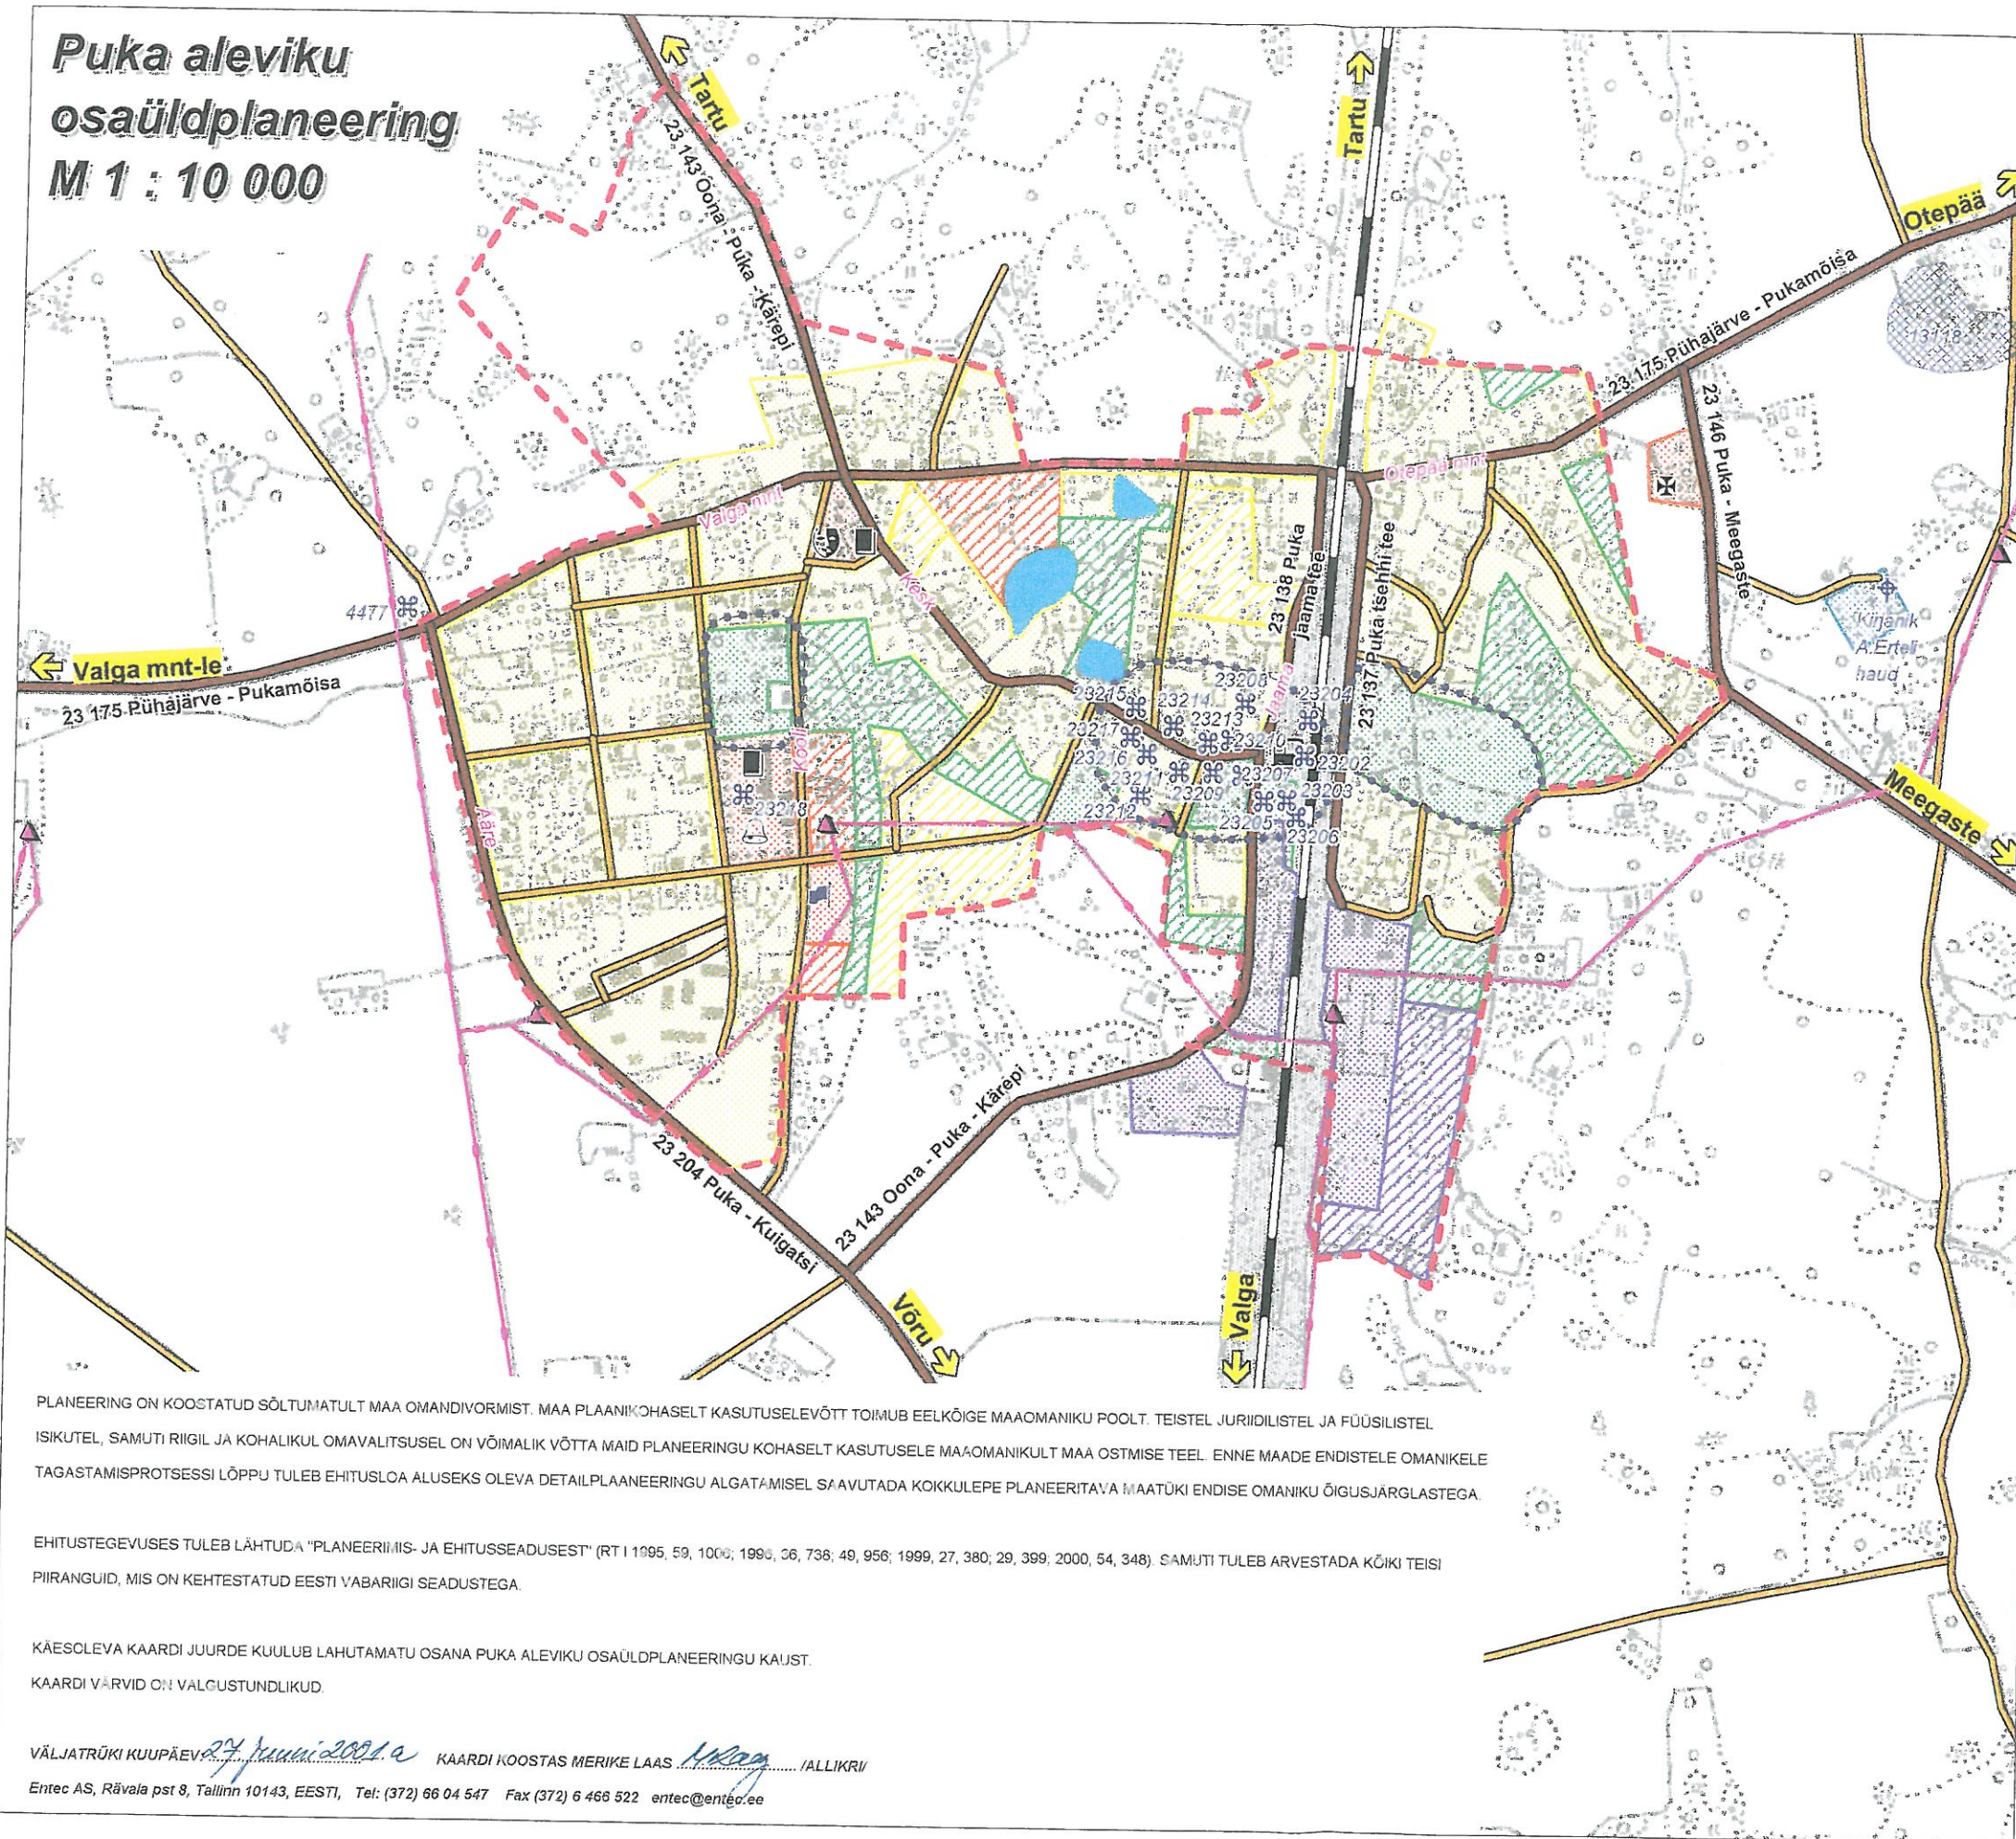

L E P P E M Ä R G I D

- DETAILPLANEERINGU KOHUSTUSEGA ALA
- ELAMUMAA**
- VÄIKEELAMUMAA
- ELAMUEHITUSE RESERVMAA
- TOOTMISMAA**
- TOOTMISSETTEVÕTETE MAA
- TOOTMISE RESERVMAA
- SOTSIAALMAA**
- ÜHISKONDLIKE HOONETE MAA
- ÜHISKONDLIKE HOONETE RESERVMAA
- PARKIDE JA MURUVÄLJAKUTE MAA
- HALJASALADE RESERVMAA
- KALMISTUTE MAA
- VEEKOGUDE MAA**
- JÄRVEDE JA JÕGEDE ALUNE MAA
- TRANSPORDIMAA**
- 23 175 RIIGIMAANTEE
- VALLAMAANTEE
- RAUDTEE
- RAUDTEE MAA
- KAITSEALUNE MAA**
- LOODUSKAUNIS MILJÖÖPIIRKOND
- 3118 MUINSUSKAITSE PINDALALINE OBJEKT
- 23205 MUINSUSKAITSE MÄLESTIS
- TUNDLIKUD/SÄILITATAVAD ALAD**
- VÄÄRTUSLIKU MILJÖÖGA ALA
- OBJEKTID**
- VALLAMAJA
- KIRIK
- KULTUURIMAJA
- LASTEAD / ALGKOOL
- RAAMATUKOGU
- VAATAMISVÄÄRSUS
- RAUDTEEJAAM
- ELEKTRILIIN 10, 15 KV ALAJAAMAGA

PLANEERING ON KOOSTATUD SÕLTUMATULT MAA OMANDIVORMIST. MAA PLAANIKOHASELT KASUTUSELEVÕTT TOIMUB EELKÕIGE MAAOMANIKU POOLT. TEISTEL JURIIDILISTEL JA FÜSILISTEL ISIKUTEL, SAMUTI RIIGIL JA KOHALIKUL OMAVALITSUSEL ON VÕIMALIK VÕTTA MAID PLANEERINGU KOHASELT KASUTUSELE MAAOMANIKULT MAA OSTMISE TEEL. ENNE MAADE ENDISTELE OMANIKELE TAGASTAMISPROTSESSI LÕPPU TULEB EHITUSLOA ALUSEKS OLEVA DETAILPLANEERINGU ALGATAMISEL SA AVUTADA KOKKULEPE PLANEERITAVA MAATÜKI ENDISE OMANIKU ÕIGUSJÄRGLASTEGA.

EHITUSTEGEVUSES TULEB LÄHTUDA "PLANEERINGIIS- JA EHITUSSEADUSEST" (RT I 1995, 59, 1000; 1993, 36, 738; 49, 956; 1999, 27, 380; 29, 399; 2000, 54, 348). SAMUTI TULEB ARVESTADA KÕIKI TEISI PIIRANGUID, MIS ON KEHTESTATUD EESTI VABARIIGI SEADUSTEGA.

KÄESOLEVA KAARDI JUURDE KUULUB LAHUTAMATU OSANA PUKA ALEVIKU OSAÜLDPLANEERINGU KAUST.
KAARDI VÄRVID ON VALGUSTUNDLIKUD.

VÄLJATRÜKI KUUPÄEV 27. juuni 2001 a. KAARDI KOOSTAS MERIKE LAAS /ALLIKRI/

Entec AS, Rävälä pst 8, Tallinn 10143, EESTI, Tel: (372) 66 04 547 Fax (372) 6 466 522 entec@entec.ee